

Bürgerversammlung

2021

Gundelsheim

Kreis Bamberg

Bevölkerungsentwicklung

Bevölkerung Stand: 01.11.2021

Einwohner gesamt:	3.847	m: 1.872	w: 1.975
mit Hauptwohnsitz:	3.615		
davon Ausländer:	236	m: 122	w: 114

römisch-katholisch:	2.137
evangelisch:	656
sonstige bzw. ohne Religion:	1.054


Geburten	bis 01.11.2021:	31	m: 18	w: 13
Sterbefälle	bis 01.11.2021:	40	m: 18	w: 22

Zuzüge	bis 01.11.2021:	222
Wegzüge		128
Umzüge innerhalb		64

HW = Hauptwohnung, NW = Nebenwohnung
 m = männlich, w = weiblich


Bevölkerungsentwicklung

Geburten

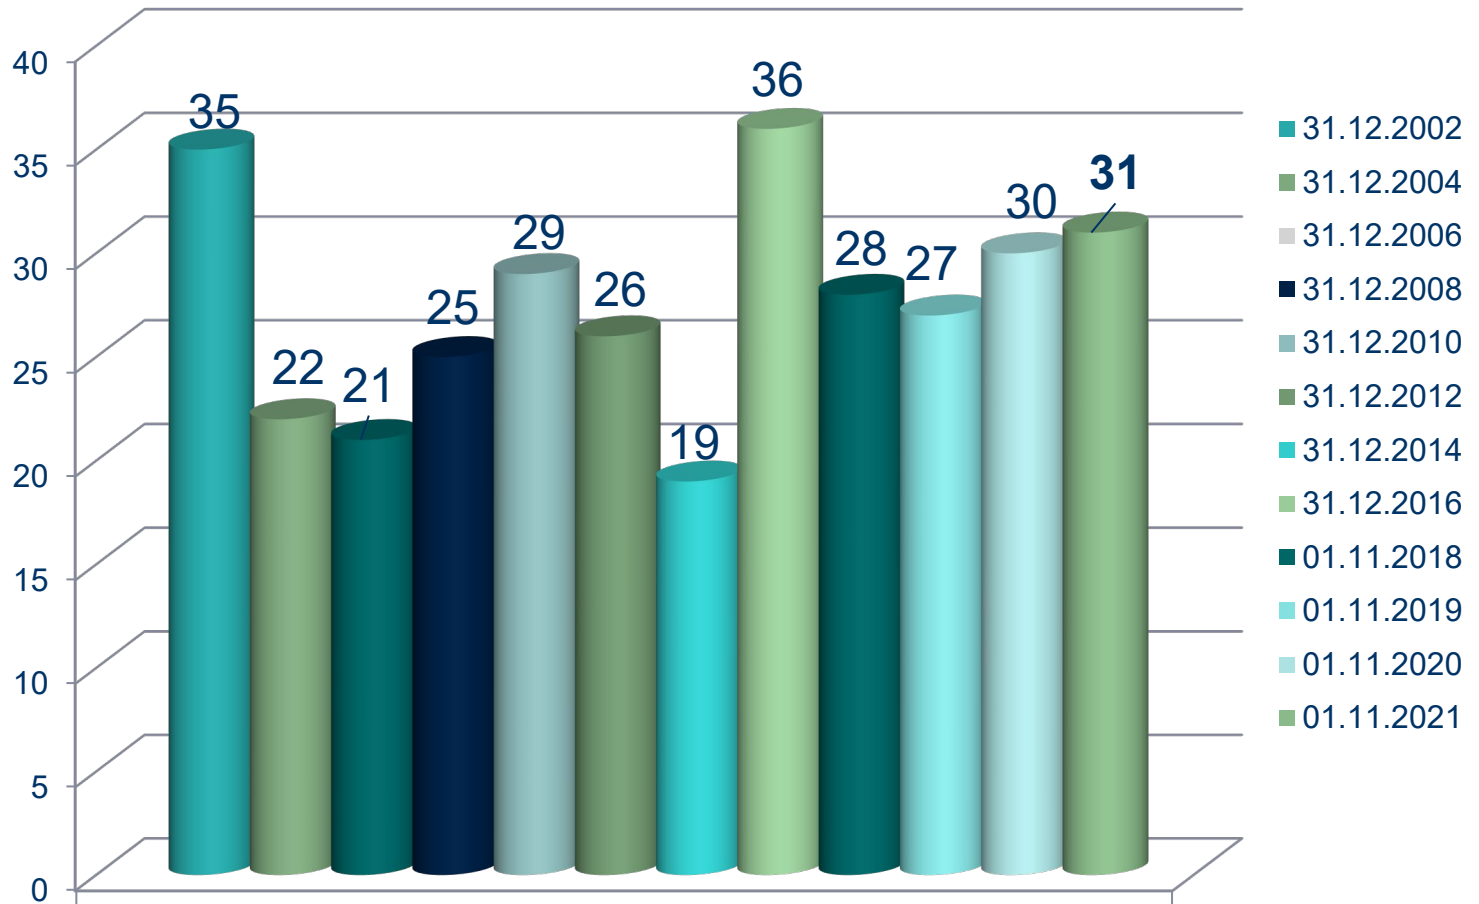


Bevölkerungsentwicklung

Zahl der Einwohner von 0 bis 18 Jahre

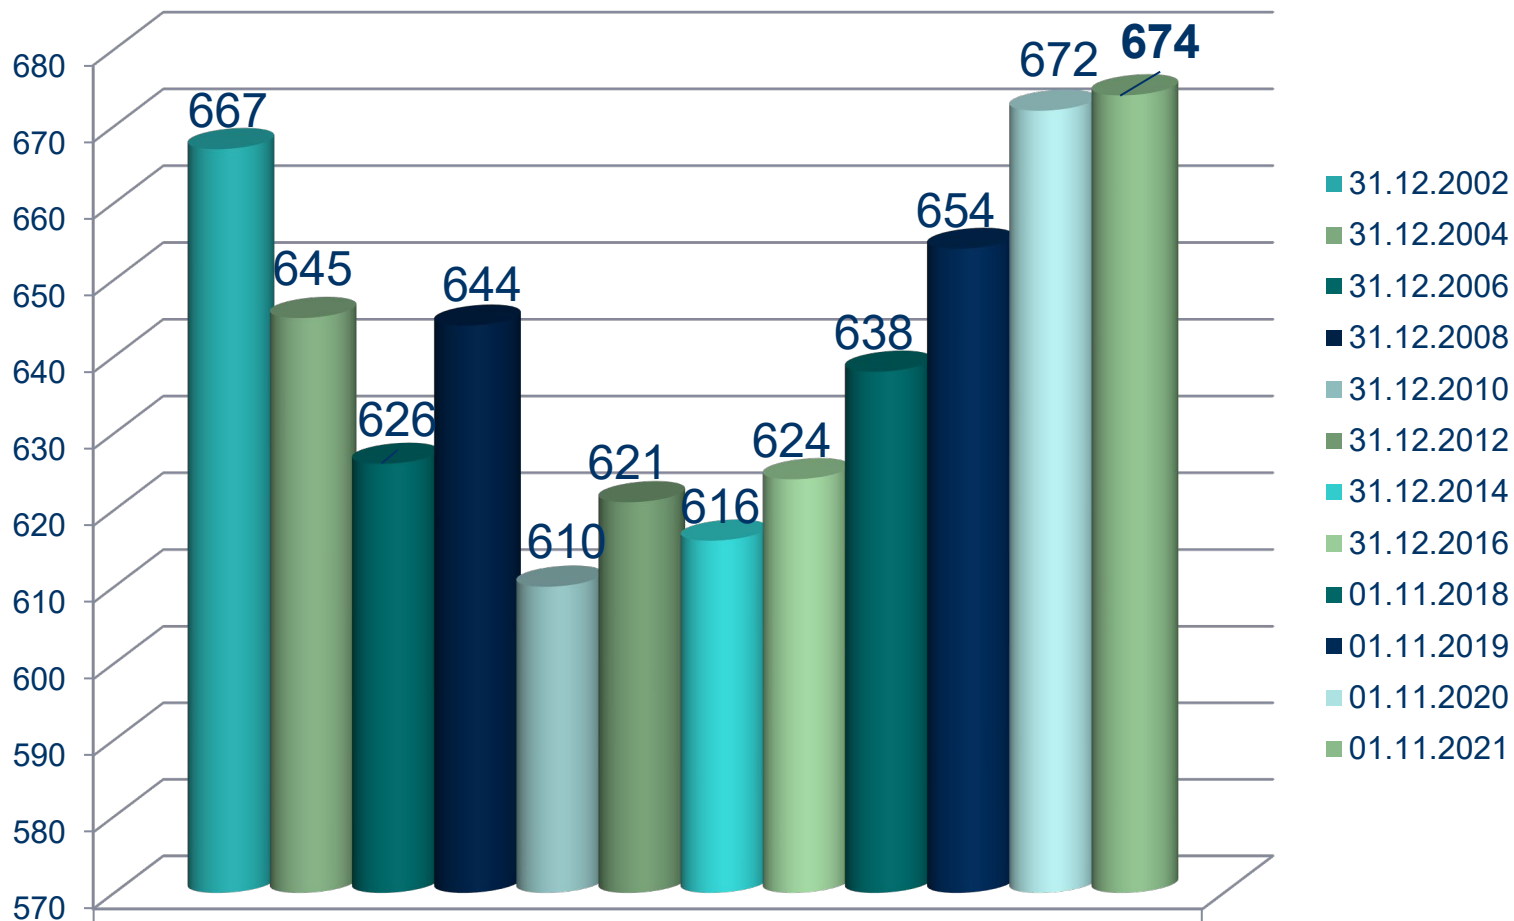


Bevölkerungsentwicklung

Zahl der Einwohner von 19 bis 65 Jahre

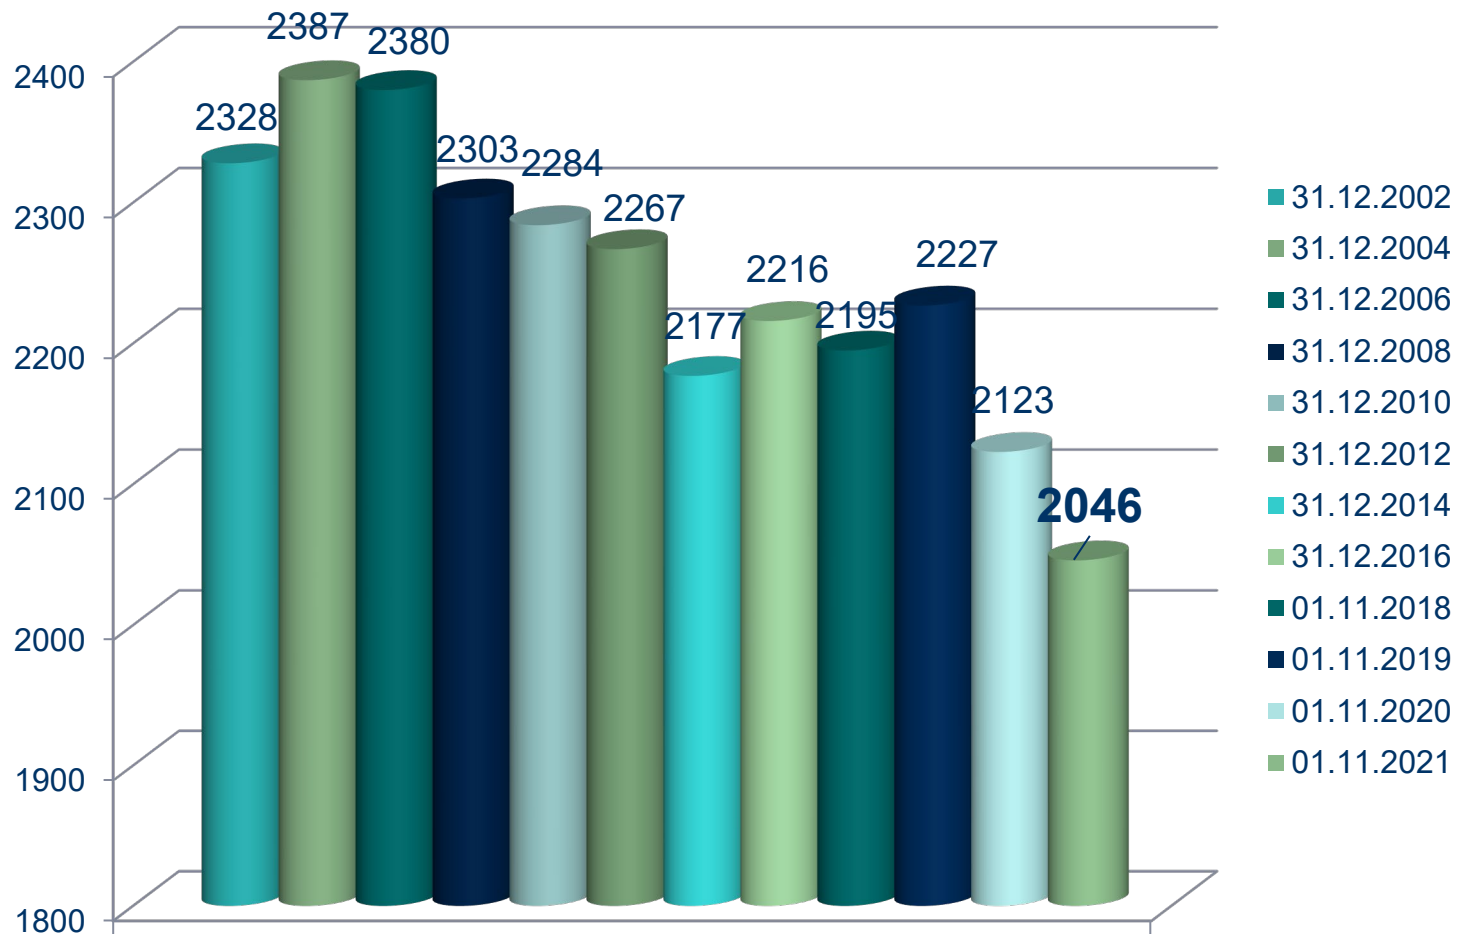

Bevölkerungsentwicklung

Altersstruktur 2002 – 01.11.2021

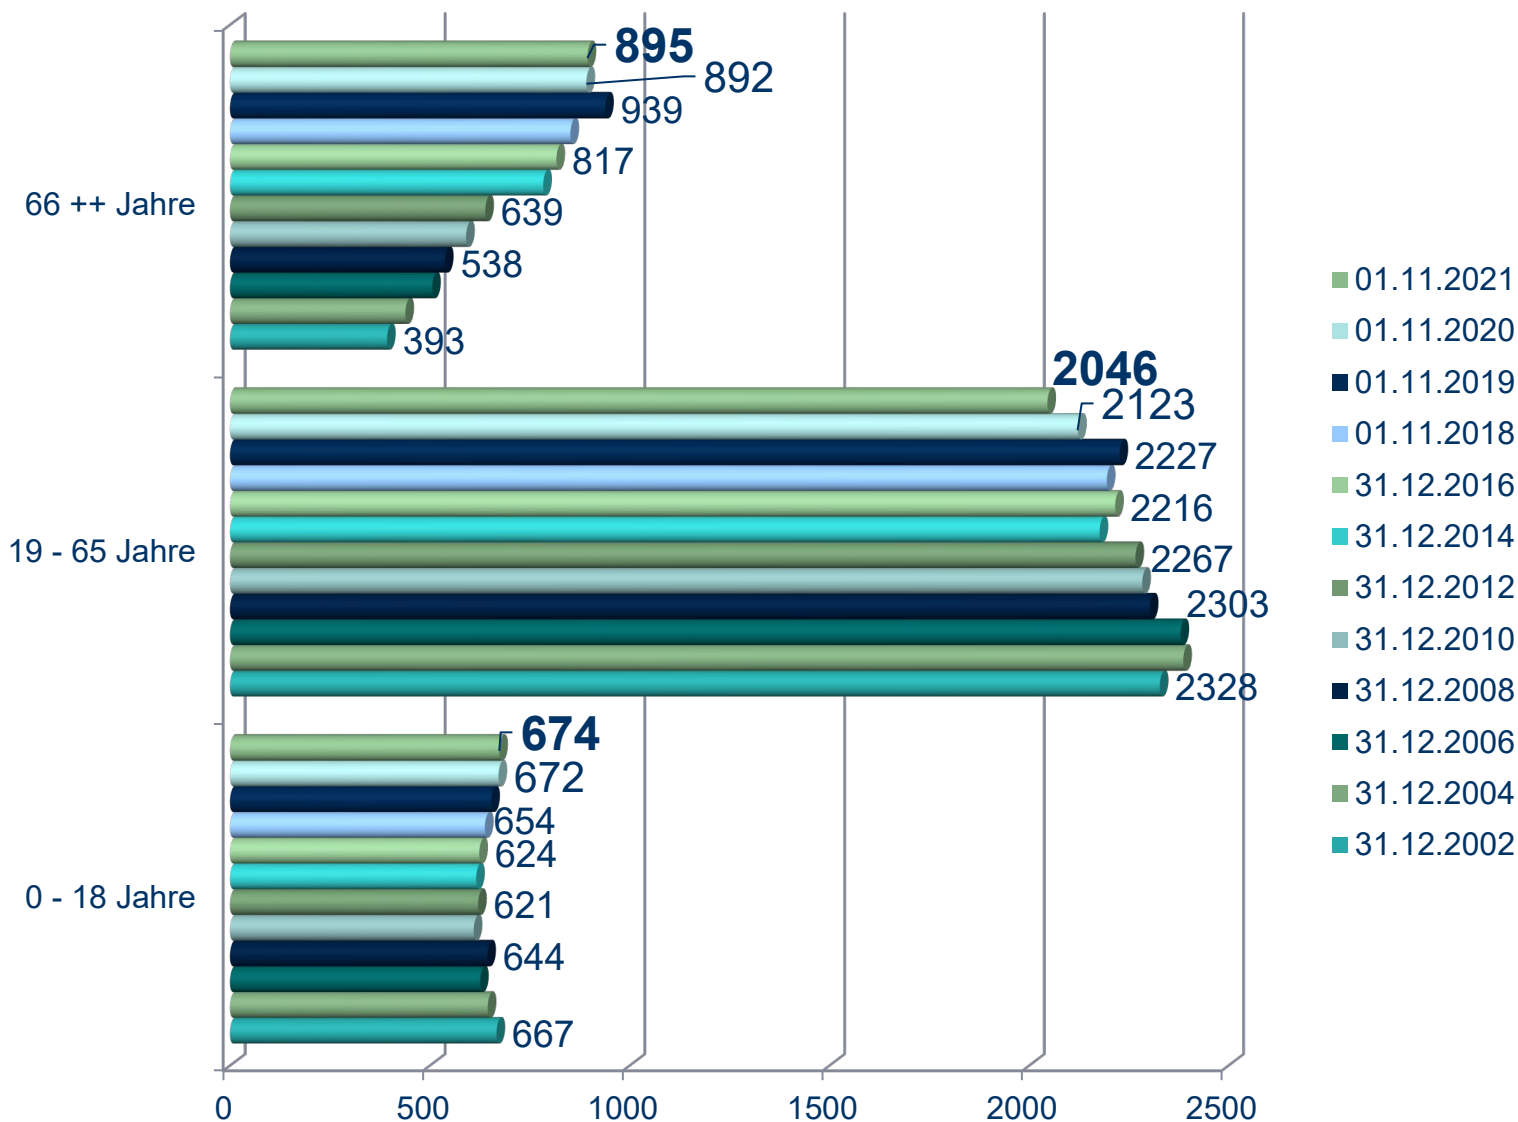


Bevölkerungsentwicklung

2020 – 2021


	01.11.2020	01.11.2021
Einwohner:	3.687	3.847
mit Hauptwohnsitz:	3.573	3.615
römisch-katholisch:	2.149	2.137
evangelisch:	650	656
sonstige bzw. ohne Religion:	888	1.054
Zuzüge:	246	222
Wegzüge:	191	128

Finanzen 2021

Gemeindeanteil an der Einkommensteuer 2021

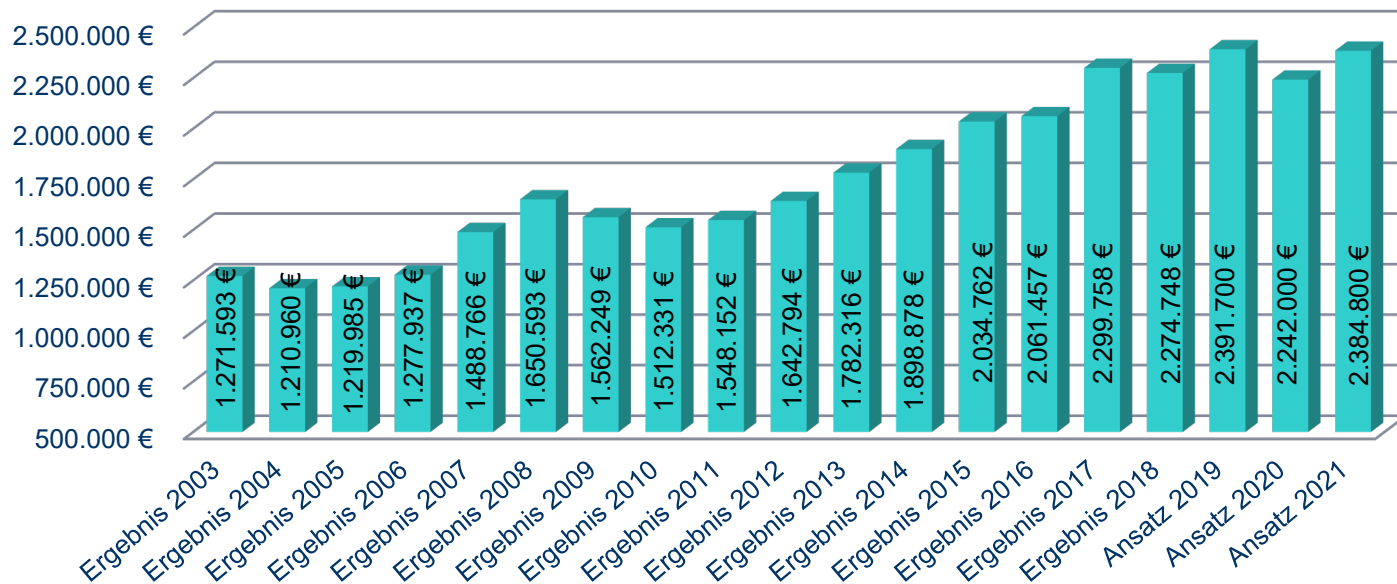


Schlüsselzuweisung 2021

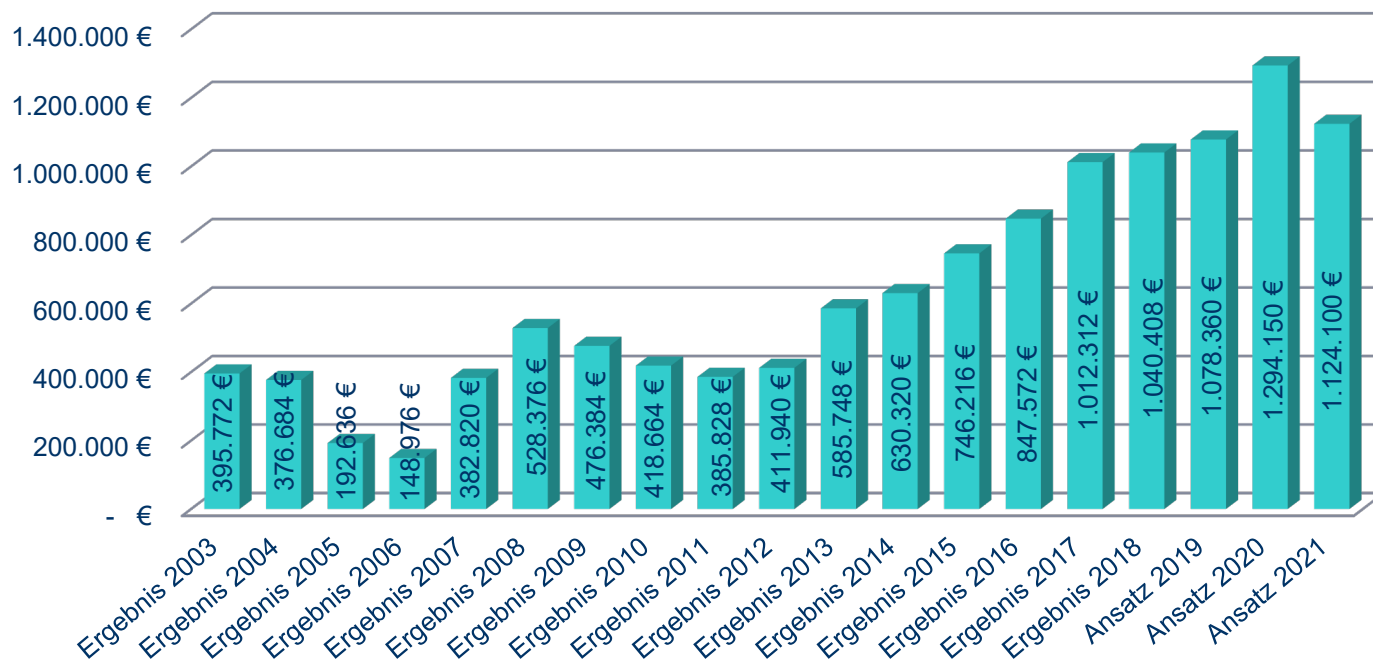


Gewerbsteuer 2021




Grundsteuer A und B 2021

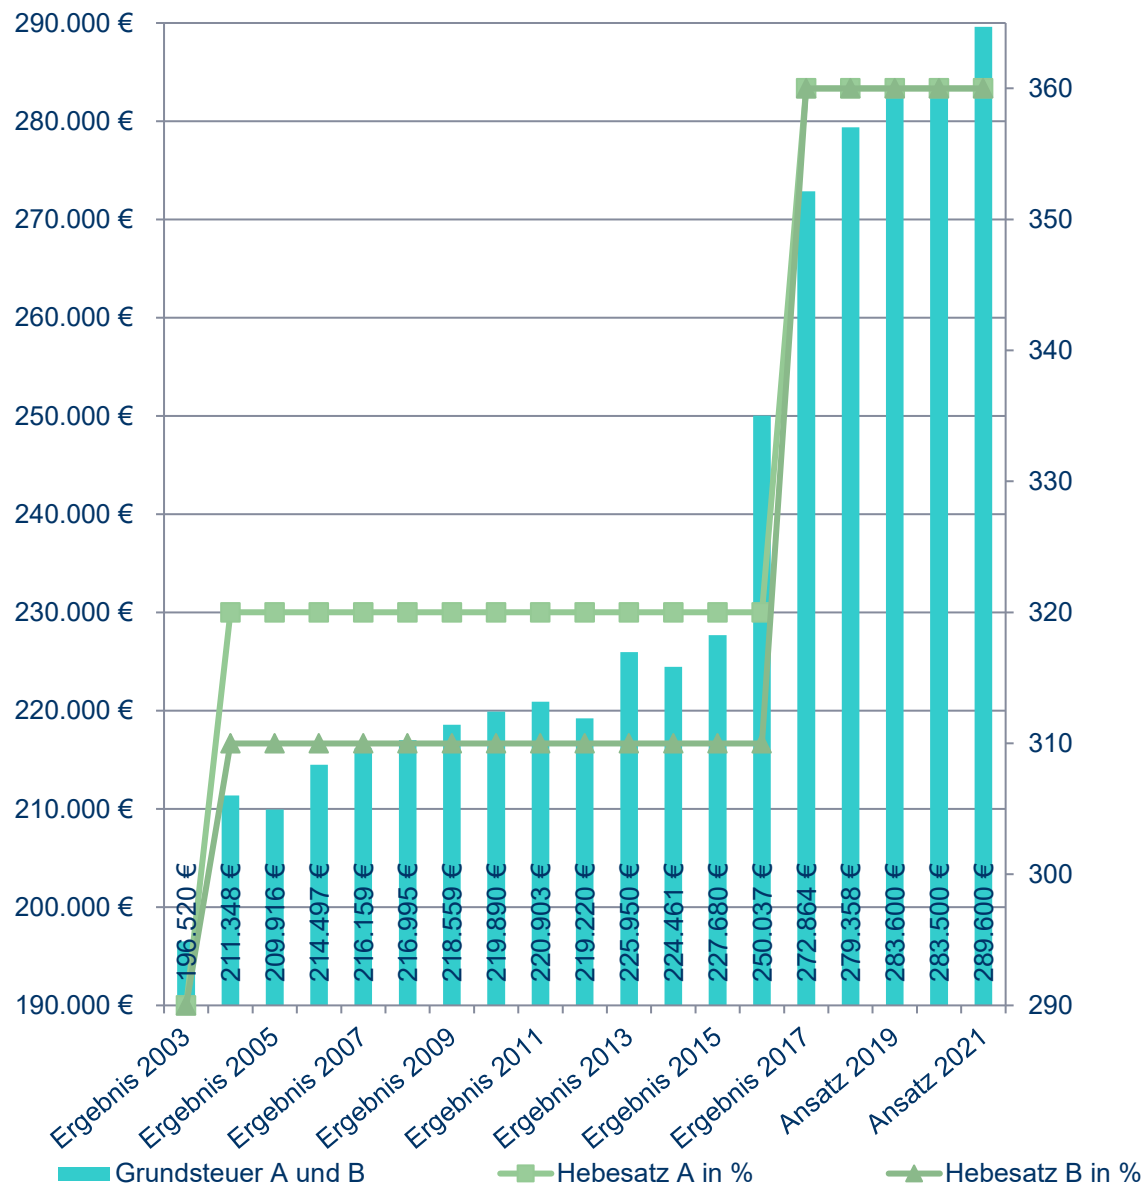


Zuweisungen BayKiBiG 2021

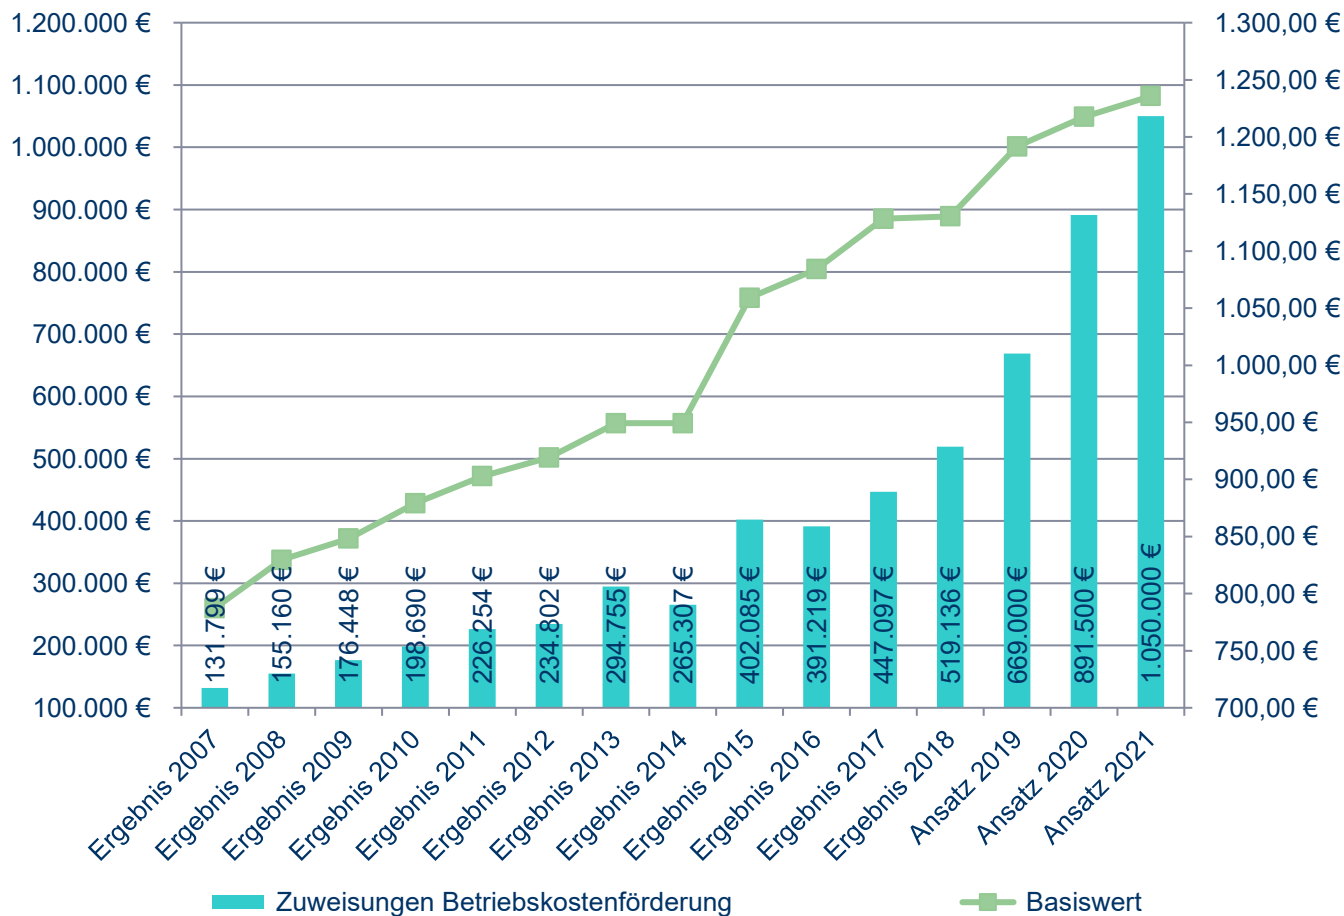

Betriebskostenförderung BayKiBiG 2021

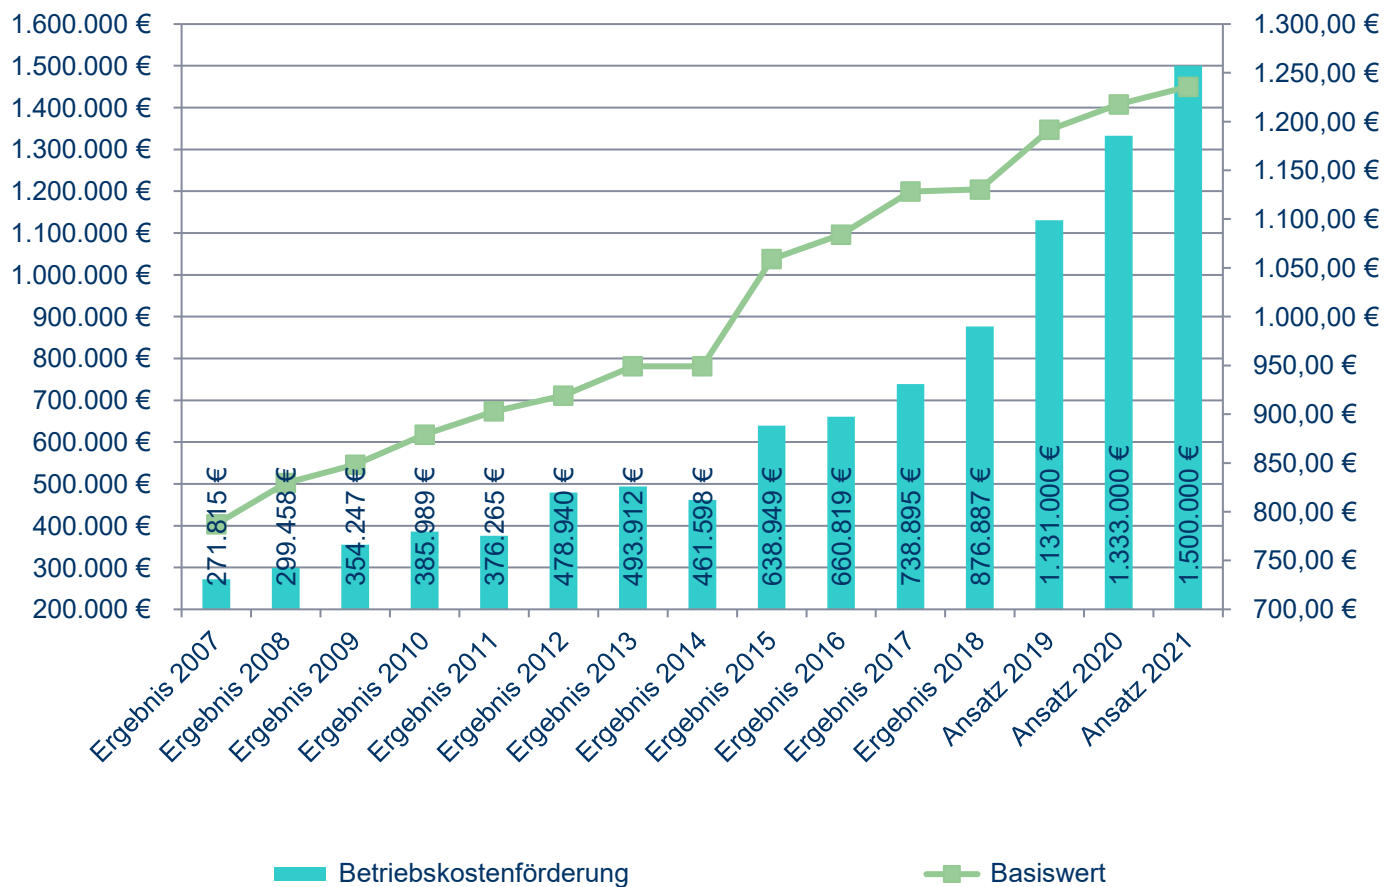

Kreisumlage 2021

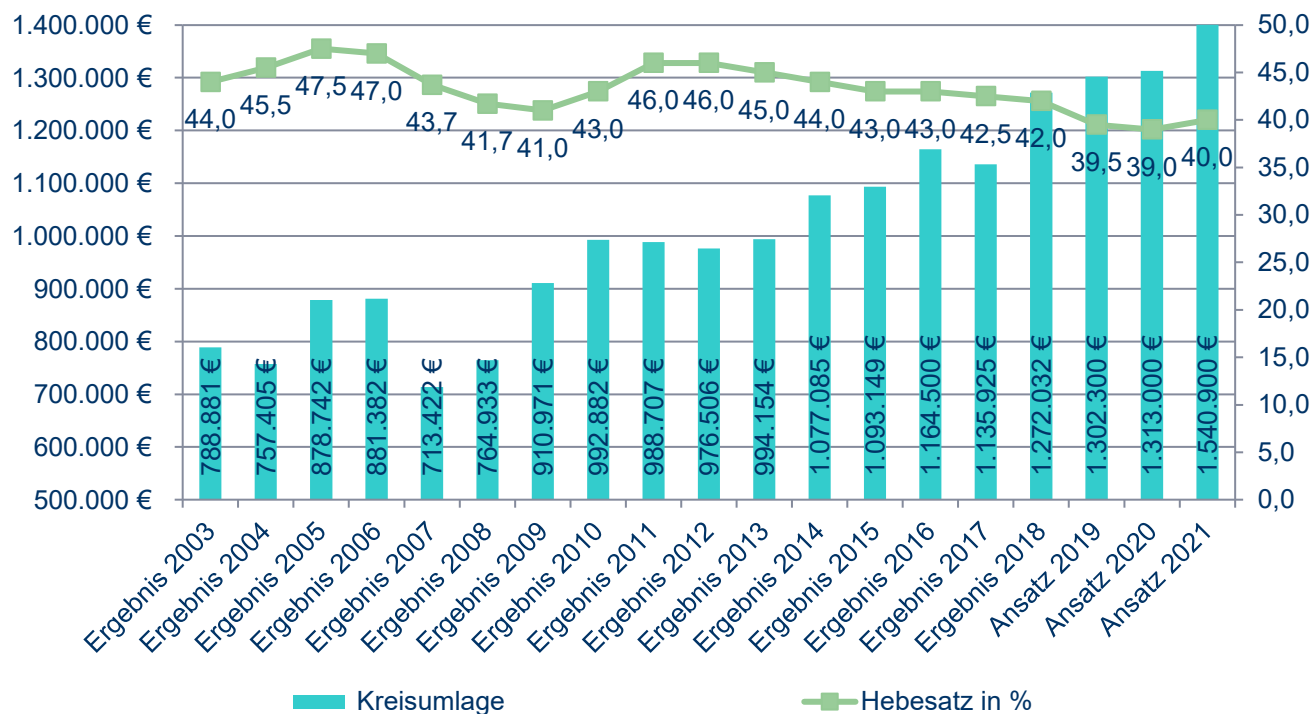

Einnahmen

Vermögenshaushalt 2021

Zuwend.Schule Digitalausst. 11.500 €

Investitionspauschale 126.500 €

Einnahmen

Vermögenshaushalt 2021

Zuwendung Bücherei 250.000 €
(225.000 € schon eingetroffen)

Zuwend. HS 7, Soz.projekt 1.000.000 €
(200.000 € schon eingetroffen)

Einnahmen

Vermögenshaushalt 2021

Zuwendung HS 7, Multi.raum 360.000 €

Zuwendung HS 7/9, Wohn. 488.000 €

Zuwendung Kauf HS 7/9 195.000 €

Ausgaben

Vermögenshaushalt 2021

Schulausstattung	48.000 €
Kita Aufstockung	20.000 €
Kita Baunebenkosten	161.000 €
Wald-Kita	158.000 €

Ausgaben

Vermögenshaushalt 2021

Erneuerung Karmelitenstr.	176.000 €
Lindenstraße	155.000 €
Mobilitätskonzept	124.000 €
TV-Befahrung, Kanalsan.	150.000 €

Ausgaben

Vermögenshaushalt 2021

Ortsmitte Hauptstr. 7:

Sozialprojekt Umbauko. 1.600.000 €

Sozialprojekt Baunebenko. 150.000 €

Multi.raum Umbaukosten 380.000 €

Multi.raum Baunebenko. 135.000 €

Ausgaben

Vermögenshaushalt 2021

Ortsmitte Hauptstr. 7:

Wohnungen Umbaukosten 460.000 €

Wohnungen Baunebenko. 70.000 €

Ortsmitte Hauptstr. 9:

Wohnungen Umbauko. 320.000 €

Wohnungen Baunebenko. 150.000 €

Ausgaben

Vermögenshaushalt 2021


Hochbeh., Brunnenhaus San.	5.000 €
Wasservs. San. Mönchsbach	48.000 €
Friedhofsplanungen	65.000 €
Straßeninstandhaltungen	50.000 €
Kläranlage	50.000 €

Ausgaben

Vermögenshaushalt 2021

Rothenbühl	40.000 €
Erwerb unbebaute Grundst.	39.000 €
Bayern-Labo-Kredit, Tilgung	66.700 €
DZ HYP-Kredit, Tilgung	26.200 €

Schuldenstand 2021

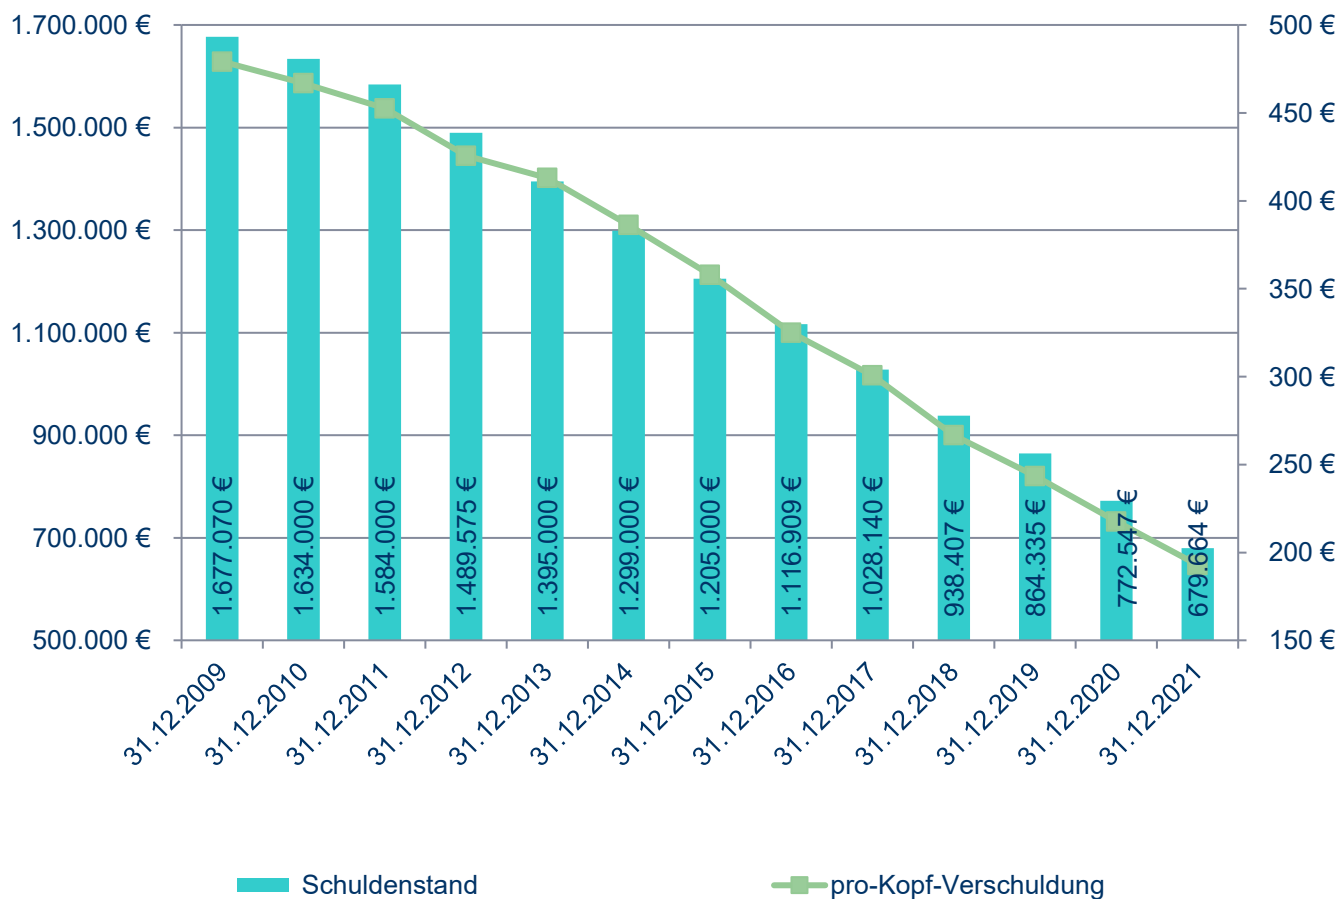

Rücklagen

Bausparguthaben

Guthaben am 01.01.2021 380.902 €

Zuteilung erreicht -> aufgelöst


Auszahlung zum 28.09.2021 398.173 €

Sonderrücklage

Wasserversorgung

Guthaben am 01.01.2021 195.166 €

Kaufkraft 2021 (in Euro)

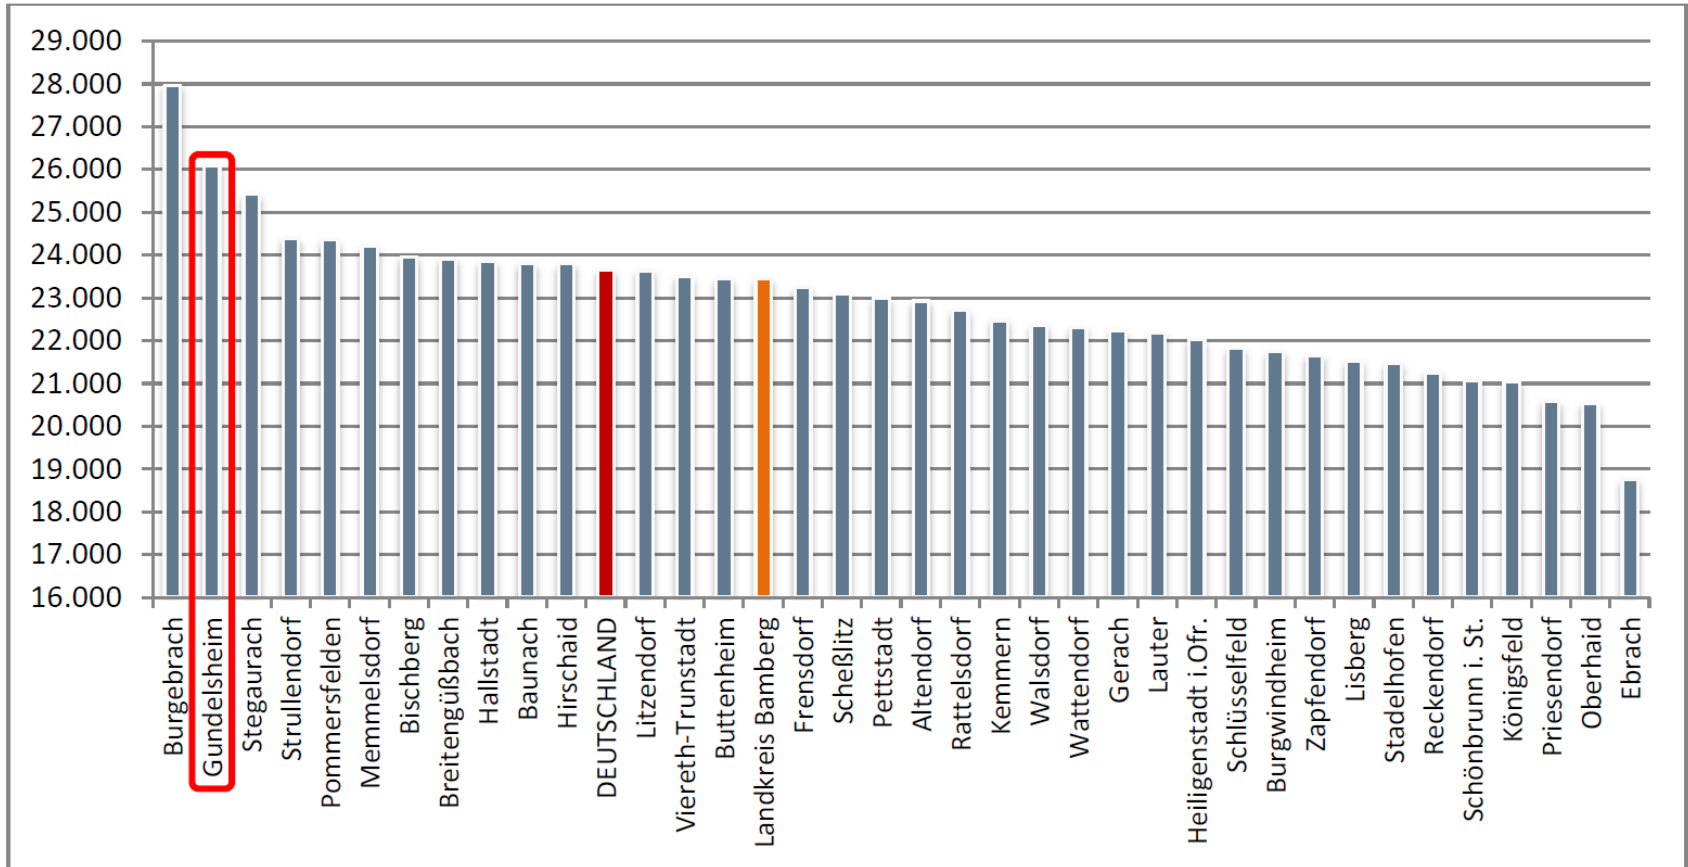

Quelle: GfK

Aktionen:

Gundelsheimer Winterzeit

Neues Jahr Spaziergang

Faschingskrapfen

Scheunenfest light

Konzertreihe im Pausenhof

Sommerferienprogramm

Gundelsheim klingt

Jazz-Festival

Kerwa

Brauereienlauf

Lesungen

etc.

Bücherei Gundelsheim



Projekt Hauptstraße 7 und 9







- Legende**
- Asphalt
 - Besondere mit engen/ breiten Augen
 - Gedenksteinpflaster
 - Kiesweg
 - Baum, Weiden, Herkelt
 - Baum Pflanz
 - Pflanz
 - Baum
 - Hecke (Bestand)

Gemeinde Gundelsheim	
Friedhof Gundelsheim	
Projekt:	Datum:
Entwurfsplanung	1.250
Lageplan	
Masse:	Vermaßung:
M 1:100	M 1:100
M 1:50	M 1:50
M 1:20	M 1:20
M 1:10	M 1:10
M 1:5	M 1:5
M 1:2	M 1:2
M 1:1	M 1:1
Ingrid und Bernd SAUER+HARRER	

Friedhof Gundelsheim

Vorbereich







SIE HABEN DAS WORT

